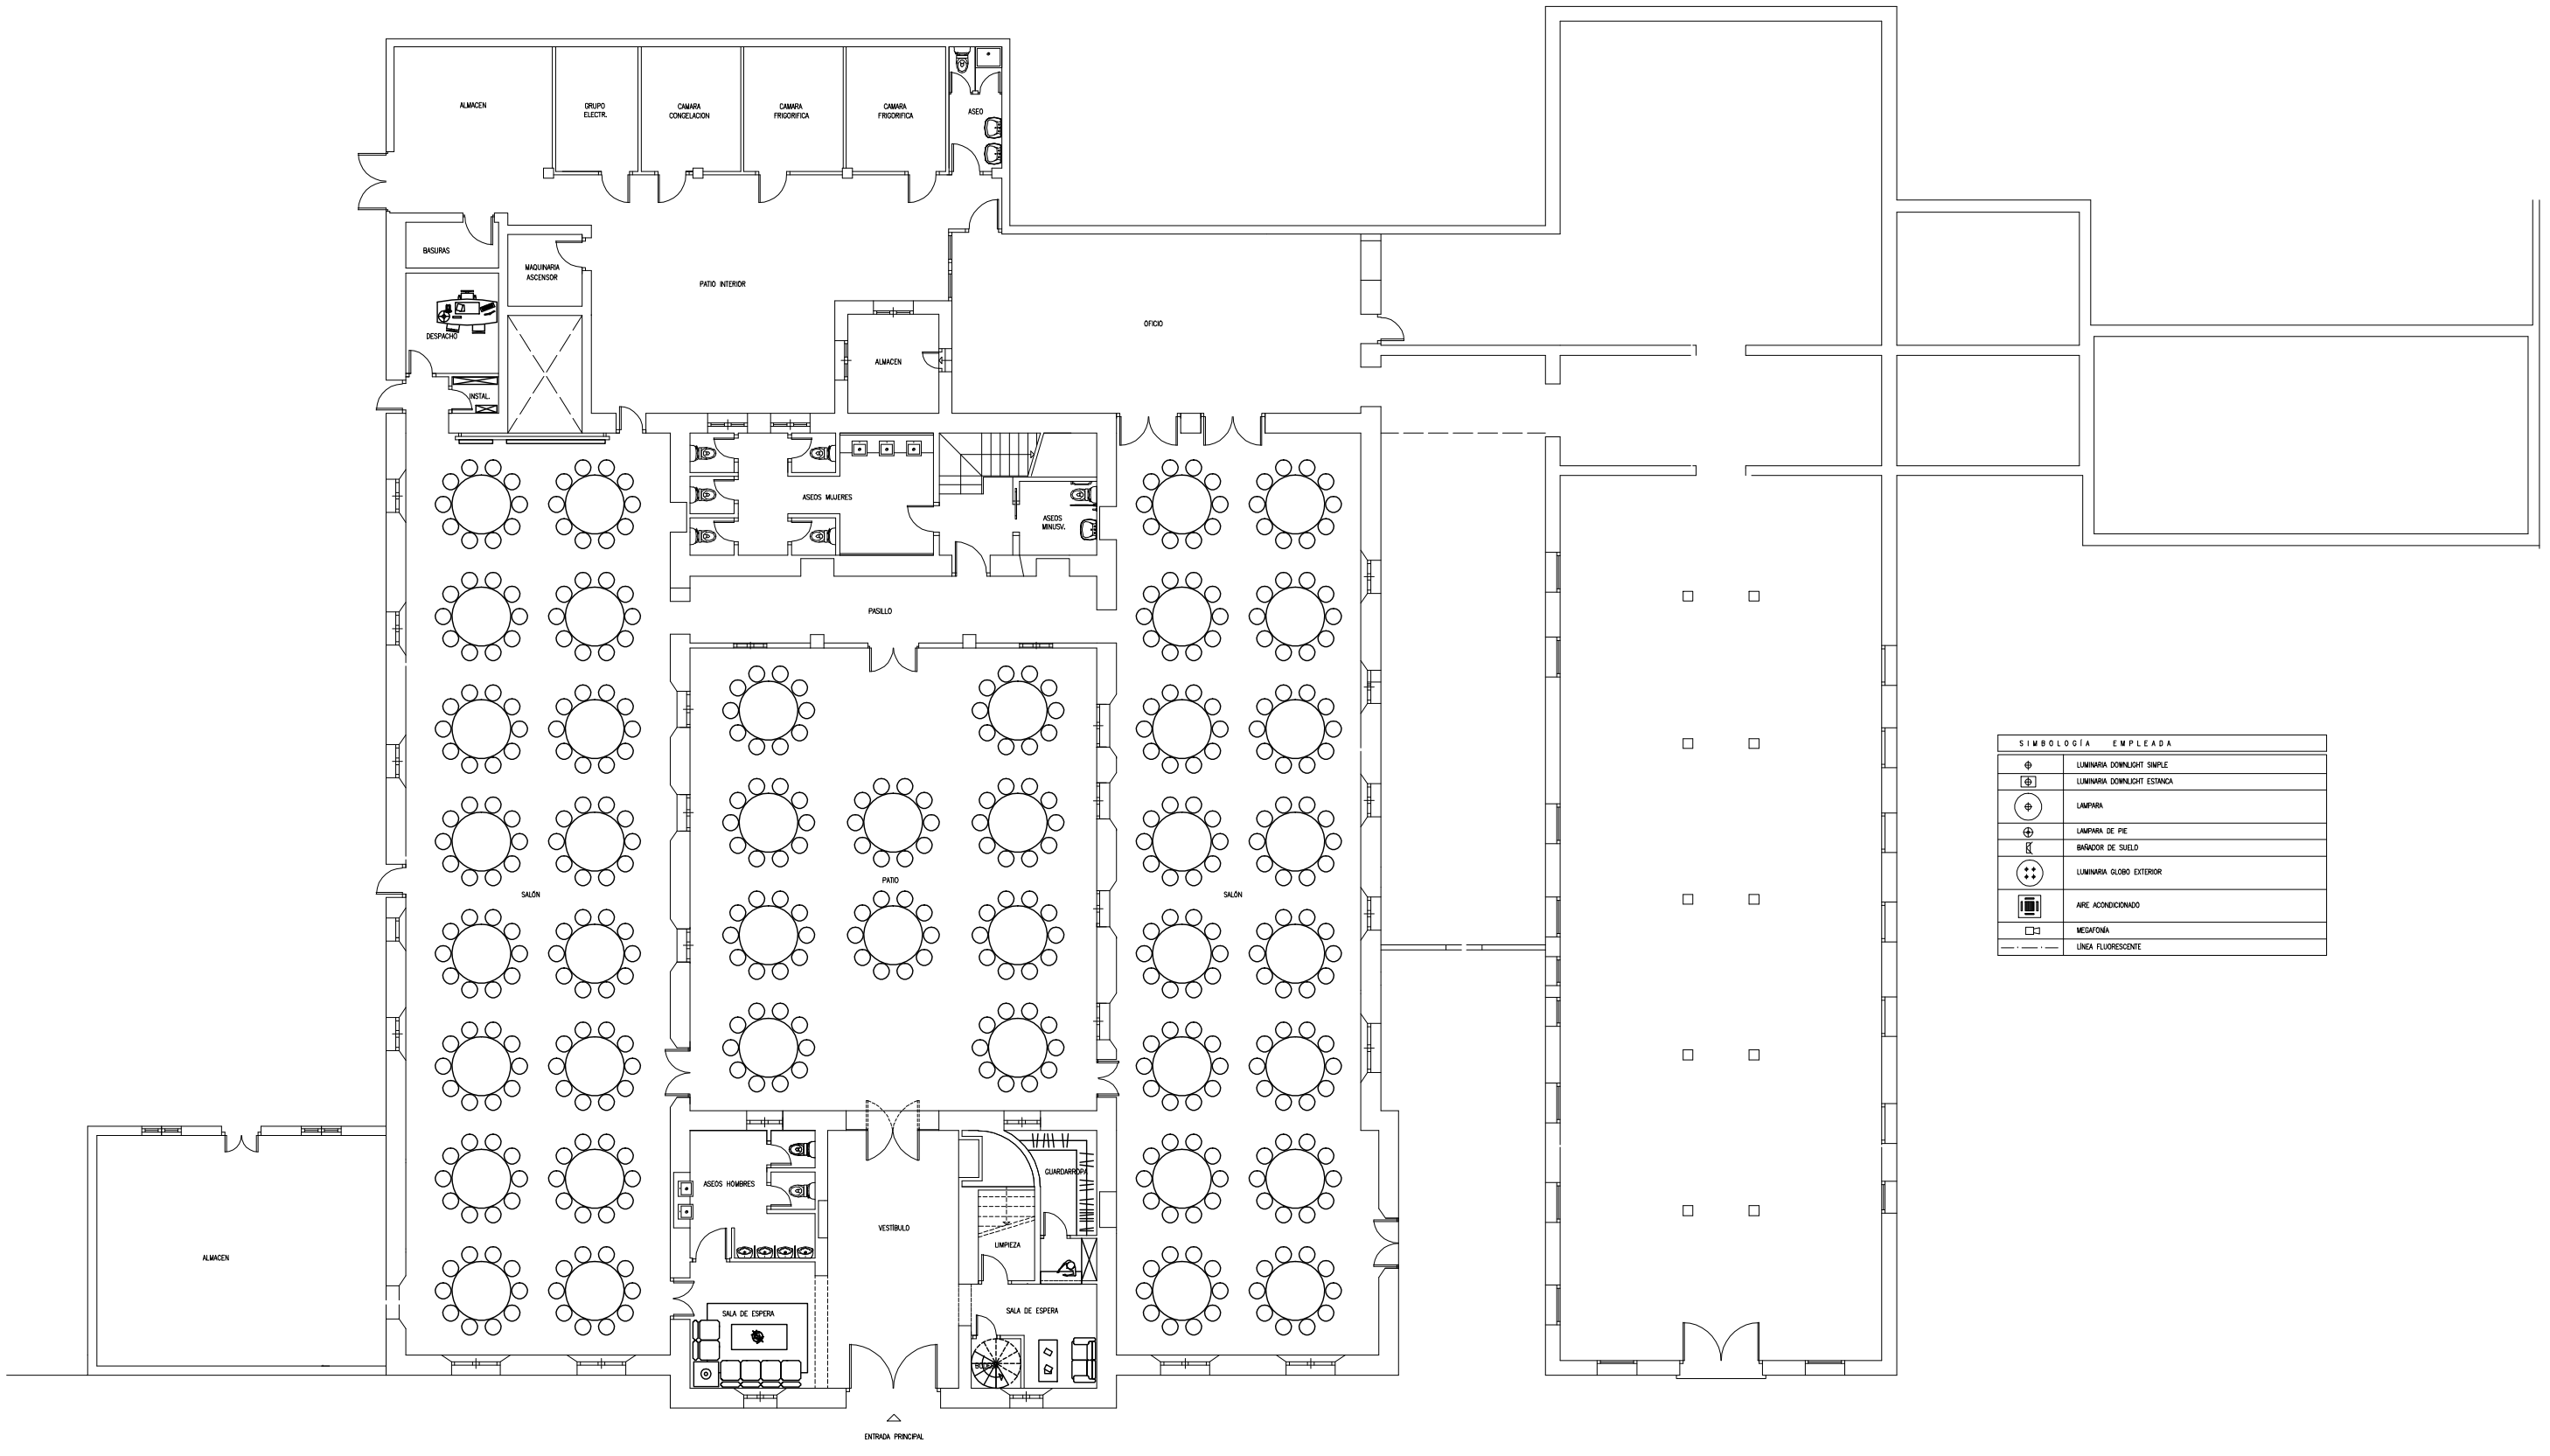

SIMBOLOGÍA EMPLEADA	
⊕	LUMINARIA DOWNLIGHT SIMPLE
⊡	LUMINARIA DOWNLIGHT ESTANCA
◯	LAMPARA
⊕	LAMPARA DE PIE
	BAÑADOR DE SUELO
⁘	LUMINARIA GLOBO EXTERIOR
▣	AIRE ACONDICIONADO
▭	MEGAFONÍA
— · — · —	LINEA FLUORESCENTE

PLANTA BAJA : mobiliario
1:200